


Csatorna jele	A-0				
Utca neve	149 hrsz Akác utca		514/8 hrsz Kossuth Lajos utca	514/10 hrsz Kossuth Lajos utca	145 hrsz Óhegyi utca
					085 hrsz közút

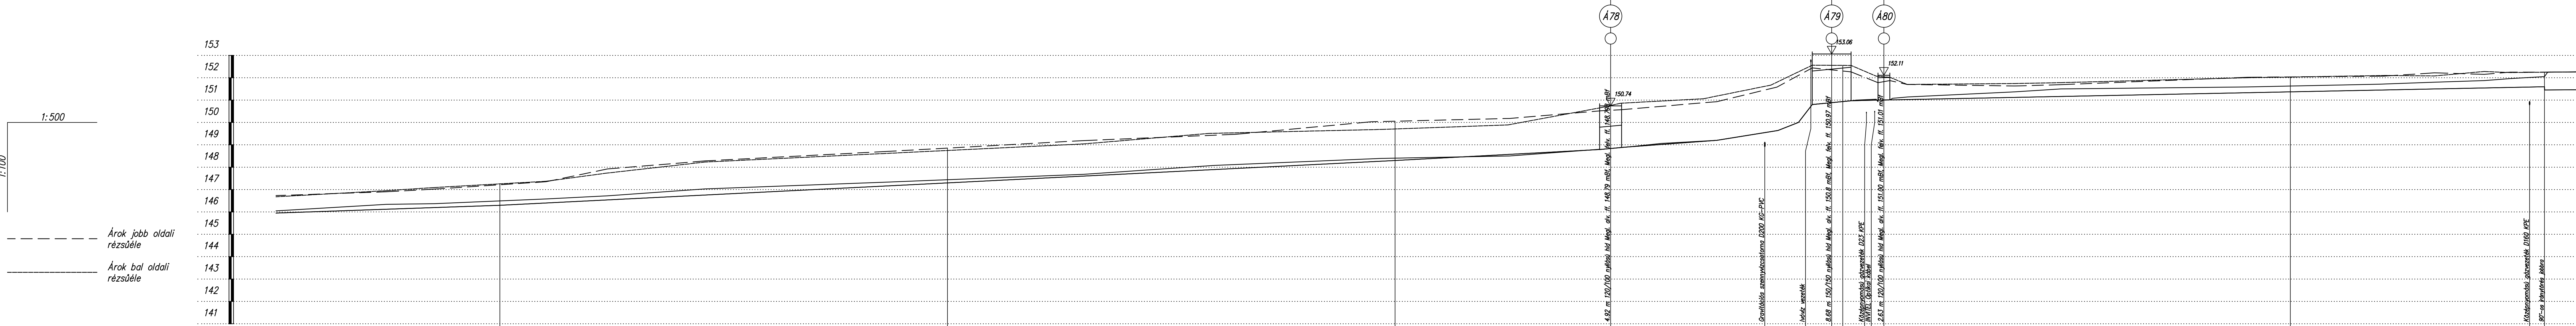

Szelvény [m]	146.3		148.3		149.2		148.64		150.97		151.6		151.45		151.46	
Jobbpart terepszint [m.B.f.]	147.21		148.71		149.18		148.64		150.97		151.6		151.45		151.46	
Balpart terepszint [m.B.f.]	147.25		148.75		149.22		148.68		150.97		151.6		151.45		151.46	
Meglévő folyásfenék [m.B.f.]	146.3		148.3		149.2		148.64		150.97		151.6		151.45		151.46	
Tervezett folyásfenék [m.B.f.]	146.3		148.3		149.2		148.64		150.97		151.6		151.45		151.46	
Fenékajítás [%]	7%		10%		10.8%		15%		32.2%		78.6%		19.6%		5%	
Vízsebesség [m/s]	2.10		2.90		3.00		3.50		5.20		8.10		6.30		1.7	
Vízmenyiség [l/s]	3963		8091		8409		9910		14520		22685		14174		5722	
Viszálító képesség [l/s]	3963		8091		8409		9910		14520		22685		14174		5722	
Épül összesen	1077.77 m 60/40/10 betonba rakott mederlap burkolat - 10 m Ø100 cm átérész (2db)		146.25 m PRT 60/40/10 árokburkoló elem		700 m 60/100/80 mederburkoló közzút 2.1 terhelésre											

1. Első kiadás	Szilvás István	2017.08.31.
Sz. Kiadás/módosítás tárgya	Név/ aláírás	Dátum
Generál tervező: BOROSTYÁNKÓ ÚT Kft. 9700 Szombathely, Bartók Béla krt. 12.		
Felelős tervező: AQUA DROP Kft. 9730 Kőszeg, Szabóhegyi út 24.		
Megbízó: Ostffyasszonyfa Község Önkormányzata 9512 Ostffyasszonyfa, Kossuth L. u. 40.		
Projekt megnevezése: Ostffyasszonyfa község csapadékvíz elvezetése		
Tervdokumentáció típusa: Engedélyezési és kiviteli terv	Munkaszám: 212-O/2017	
Tervkötet megnevezése: E-01_Csapadékvíz elvezető hálózat terve	Dátum: 2017.08.31.	
Terv megnevezése: Hossz-szelvény A-0	Rajzsám: CS-3.2-00	
Felelős tervező: Szilvás István	Tervező: Szilvás István	Méretarány: 1:500; 1:100